




Ciclo 1

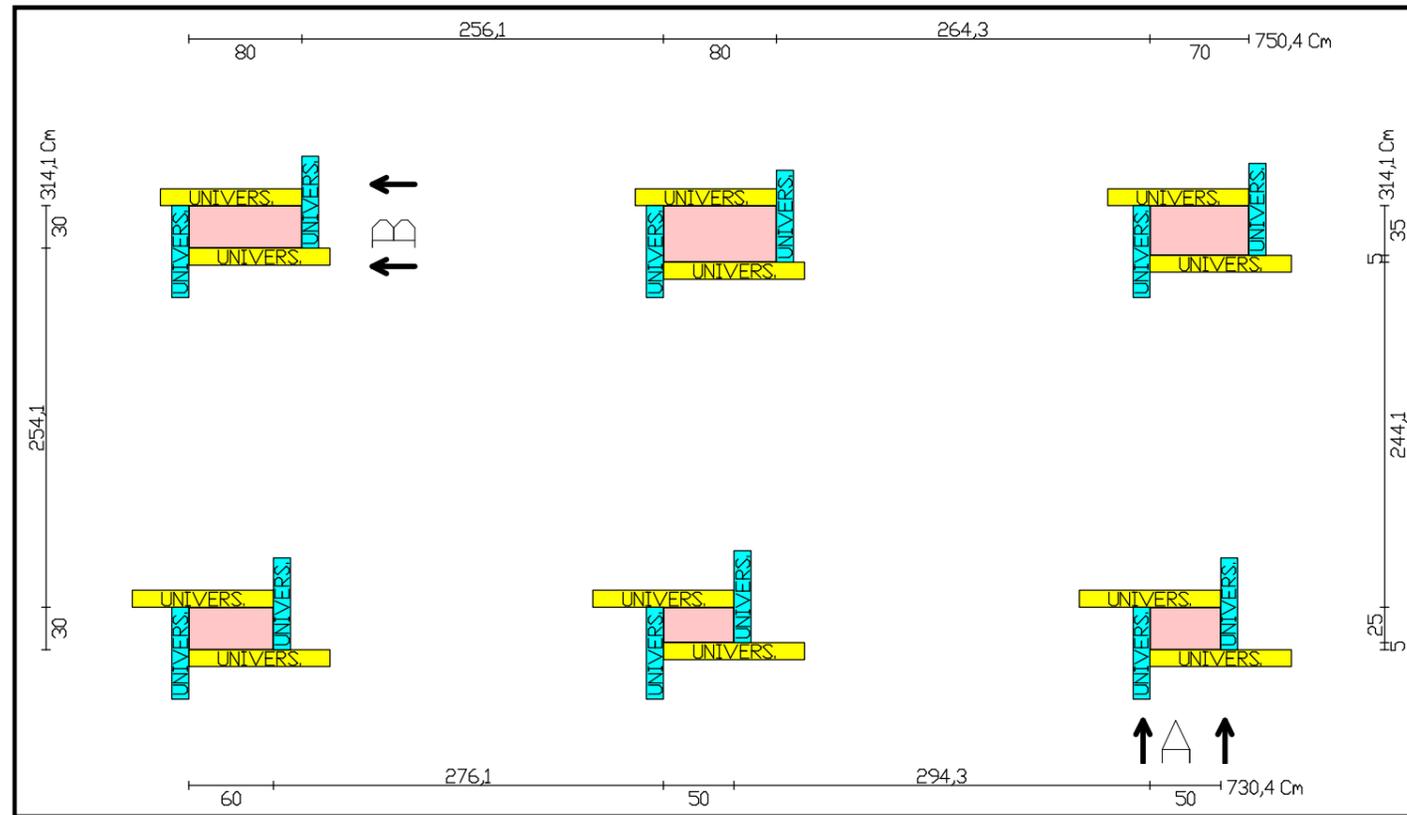

Scale 1:50 Altezza sezione 10cm

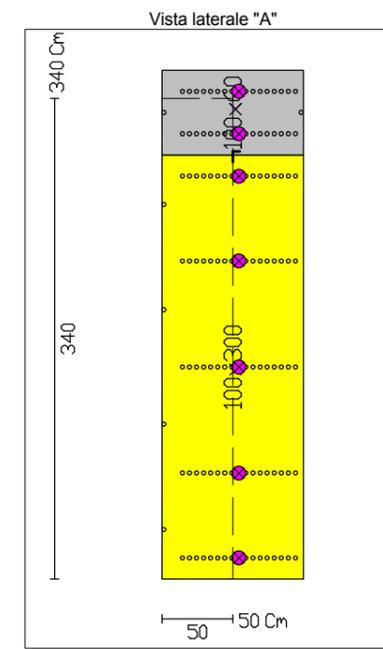

Scale 1:50

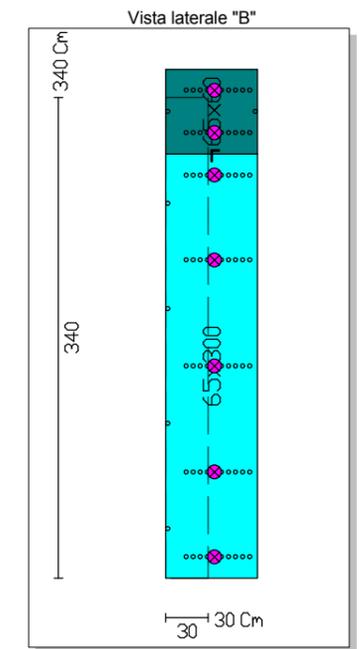

Scale 1:50

N.B. IL DISEGNO DEVE ESSERE CONTROLLATO SOTTO LA RESPONSABILITA' DEL COSTRUTTORE!
N.B. OSSERVARE LE ISTRUZIONI D'USO!



ZULIANI Elvio srl - Building Equipments
Via Zorutti, 80 - 33030 Campofornido (UD) Italia
ph. +39 0432-662448 - fax. +39 0432-662449
info@ez-group.it
www.ez-group.it