




Ciclo 1

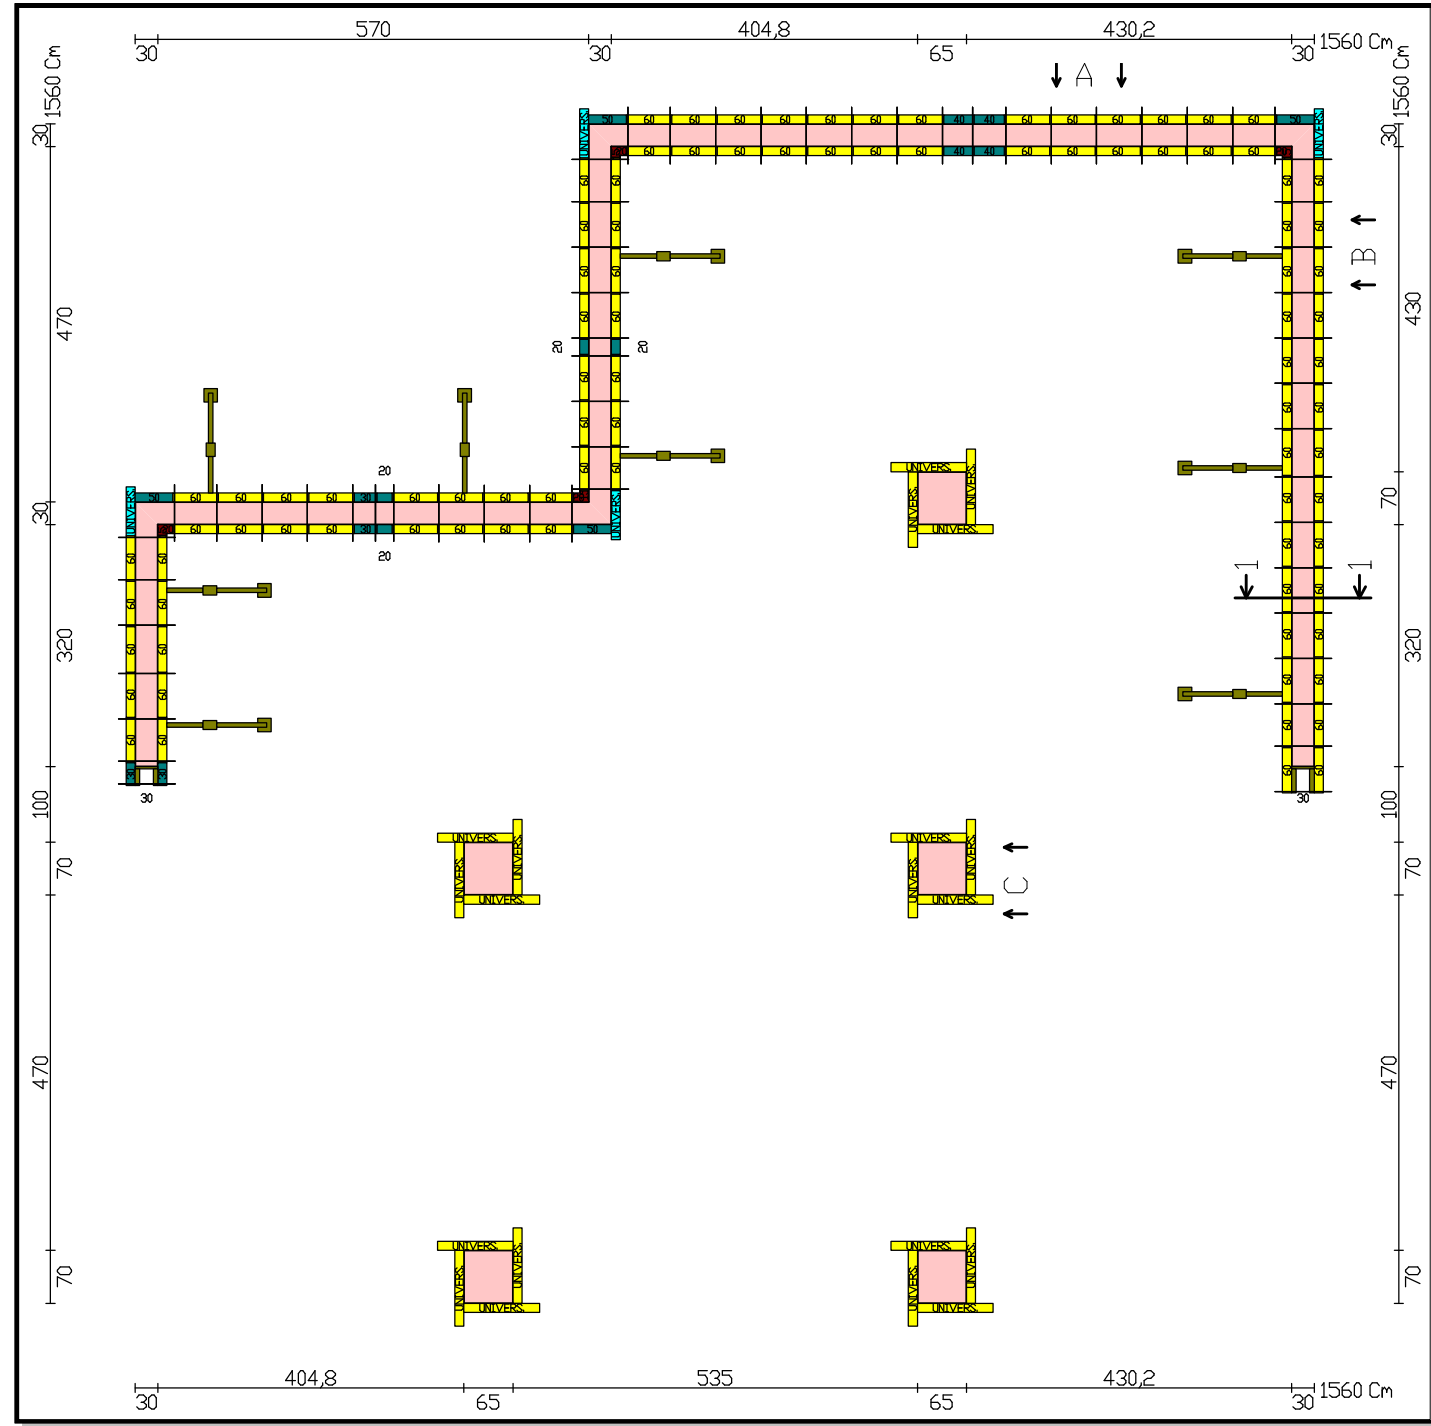


Scale 1:100 Altezza sezione 10cm

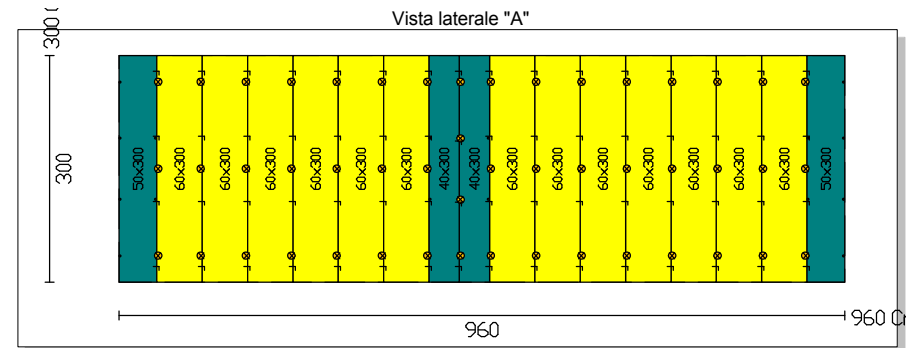


Scale 1:100

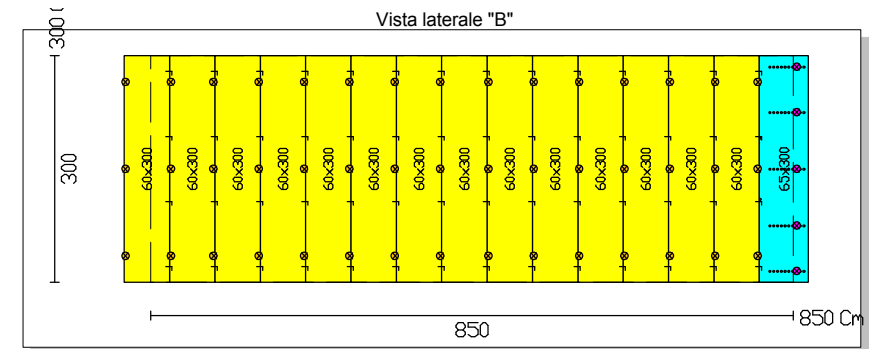

Scale 1:100

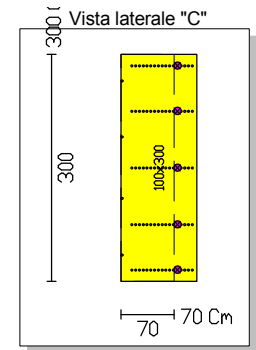

Scale 1:100

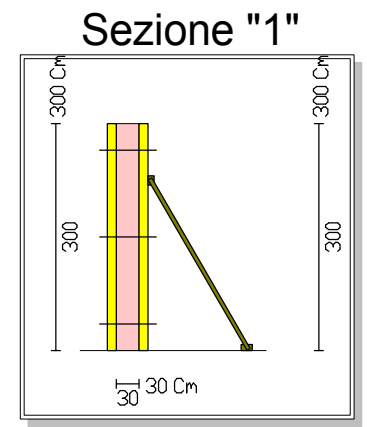

Scale 1:100

N.B. IL DISEGNO DEVE ESSERE CONTROLLATO SOTTO LA RESPONSABILITA' DEL COSTRUTTORE!
N.B. OSSERVARE LE ISTRUZIONI D'USO!

